



Дизайн-проект здания «Коммунально-складского комплекса
по Лапсарскому проезду д.2 в городе Чебоксары (2 этап)»



						11/2017		
						Дизайн-проект здания «Коммунально-складского комплекса по Лапсарскому проезду д.2 в городе Чебоксары (2 этап)»		
Изм.	Кол.уч.	Лист	Идок.	Подп.	Дата			
							Стадия	Лист
							П	1
ГИП		Бикмурзин			04.17	Перспективный вид №1	ООО "АКБ "ПРОЕКТОР"	
Инженер		Иванова			04.17			
Н.контр.		Федоров			04.17			



						11/2017		
						Дизайн-проект здания «Коммунально-складского комплекса по Лапсарскому проезду д.2 в городе Чебоксары (2 этап)»		
Изм.	Кол.уч.	Лист	Индок.	Подп.	Дата			
							Стадия	Лист
							П	2
ГИП		Бикмурзин			04.17	Перспективный вид №2		ООО "АКБ "ПРОЕКТОР"
Инженер		Иванова			04.17			
Н.контр.		Федоров			04.17			





						11/2017		
						Дизайн-проект здания «Коммунально-складского комплекса по Лапсарскому проезду д.2 в городе Чебоксары (2 этап)»		
Изм.	Кол.уч.	Лист	Индок.	Подп.	Дата			
							Стадия	Лист
							П	3
ГИП		Бикмурзин			04.17	Перспективный вид №3	ООО "АКБ "ПРОЕКТОР"	
Инженер		Иванова			04.17			
Н.контр.		Федоров			04.17			




						11/2017		
						Дизайн-проект здания «Коммунально-складского комплекса по Лапсарскому проезду д.2 в городе Чебоксары (2 этап)»		
Изм.	Кол.уч.	Лист	Индок.	Подп.	Дата		Стадия	Лист
							П	4
ГИП		Бикмурзин			04.17	Перспективный вид №4	ООО "АКБ "ПРОЕКТОР"	
Инженер		Иванова			04.17			
Н.контр.		Федоров			04.17			

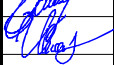

						11/2017		
						Дизайн-проект здания «Коммунально-складского комплекса по Лапсарскому проезду д.2 в городе Чебоксары (2 этап)»		
Изм.	Кол.уч.	Лист	Индок.	Подп.	Дата			
							Стадия	Лист
							П	5
ГИП		Бикмурзин			04.17	Генеральный план	ООО "АКБ "ПРОЕКТОР"	
Инженер		Иванова			04.17			
Н.контр.		Федоров			04.17			

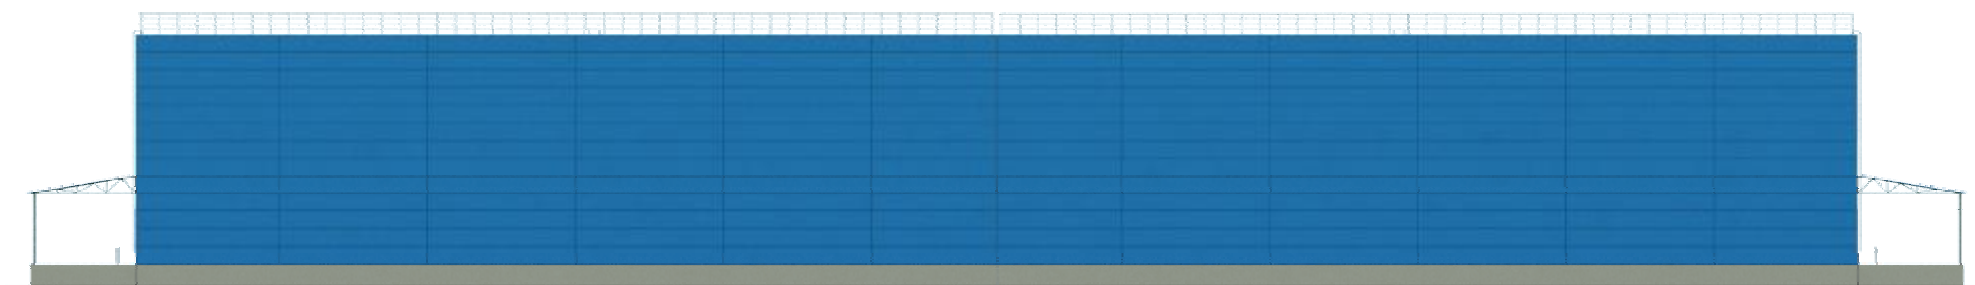

						11/2017		
						Дизайн-проект здания «Коммунально-складского комплекса по Лапсарскому проезду д.2 в городе Чебоксары (2 этап)»		
Изм.	Кол.уч.	Лист	Идок.	Подп.	Дата			
							Стадия	Лист
							П	6
ГИП		Бикмурзин			04.17	Цветовое решение фасадов	ООО "АКБ "ПРОЕКТОР"	
Инженер		Иванова			04.17			
Н.контр.		Федоров			04.17			

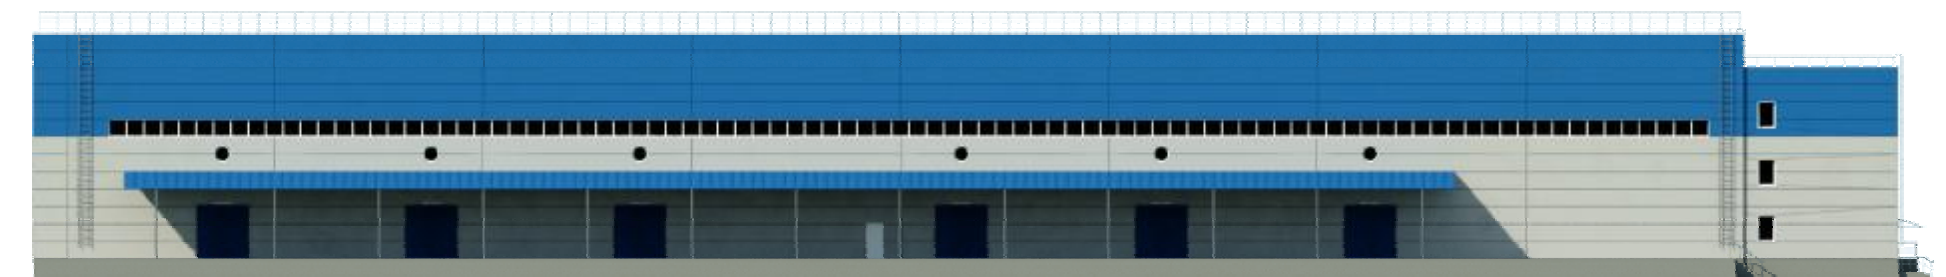

						11/2017		
						Дизайн-проект здания «Коммунально-складского комплекса по Лапсарскому проезду д.2 в городе Чебоксары (2 этап)»		
Изм.	Кол.уч.	Лист	Индок.	Подп.	Дата			
							Стадия	Лист
							П	7
ГИП		Бикмурзин			04.17	Цветовое решение фасадов	ООО "АКБ "ПРОЕКТОР"	
Инженер		Иванова			04.17			
Н.контр.		Федоров			04.17			